


品名 小便器 -CATALANO, Girly-	品番 ADF71-1431		
仕様 給排水接続部品, 壁取付金具付属/陶器/ホワイト	重量	容量	縮尺
大洋金物株式会社 ティーフォルム事業部 Tform			

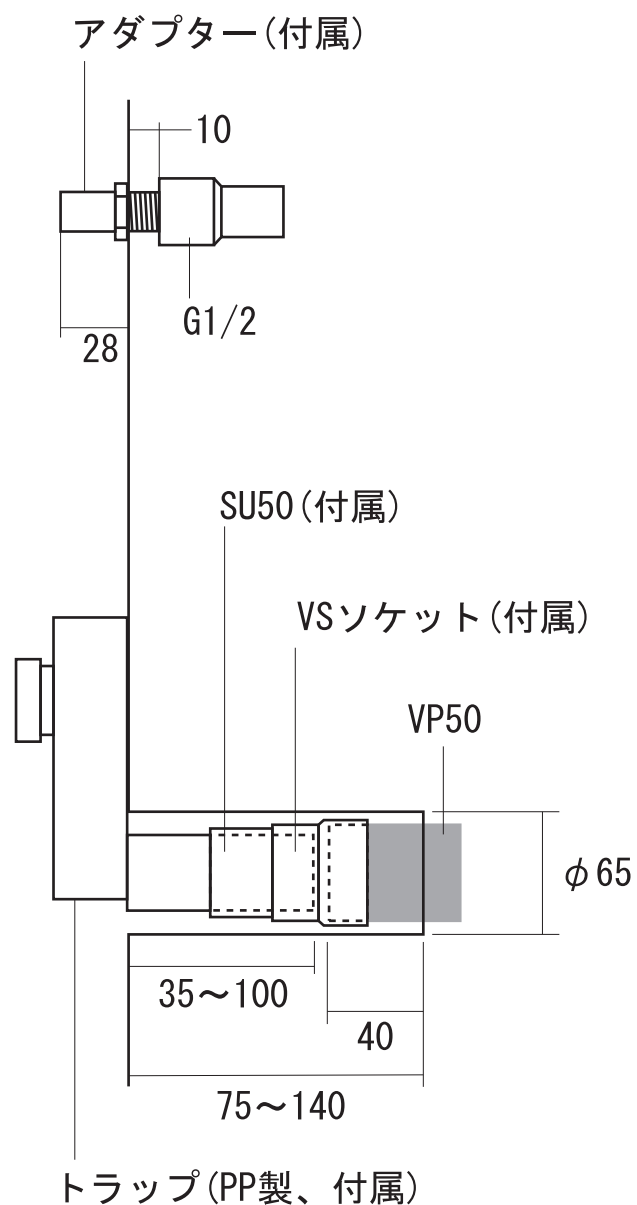

※トラップにシリコン材塗布の上、SU50に挿入してください

※フラッシュバルブは付属していません。別途ご用意ください。

品名 給排水配管詳細図	品番		
仕様	重量	容量	縮尺
大洋金物株式会社 ティーフォーム事業部 Tform			