


【排水部詳細図】

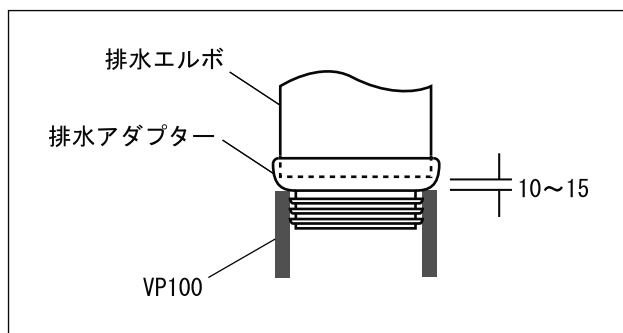

品名 タンク付トイレ -POZZIGINORI, 500-	品番 ARJ71-0006		
仕様 ウォッシュダウン式/給排水部品付属/ 本体:陶器・便座:樹脂/ホワイト	重量	容量	縮尺
大洋金物株式会社 ティーフォーム事業部 <b>Tform</b>			