

※建築側の配管はVP40をご用意ください。


トラップ部自体重量があり構造上、抜け落ちる恐れがありますのでVP40との接続についてはナット締込タイプの排水アダプター(カクダイ 0419等)を使って建築側の配管にしっかりと接続・固定をしてください。

品名 排水トラップ -VALPRA-	品番 AWK73-9905		
仕様 クローム	重量	容量	縮尺
	大洋金物株式会社 ティーフォーム事業部 Tform		

給排水位置について


当社では、給水及び排水位置を示すセット図面をご用意しておりません。
排水金具、水栓金具の承認図面を参考に、各位置を設定してください。

■各配管位置について

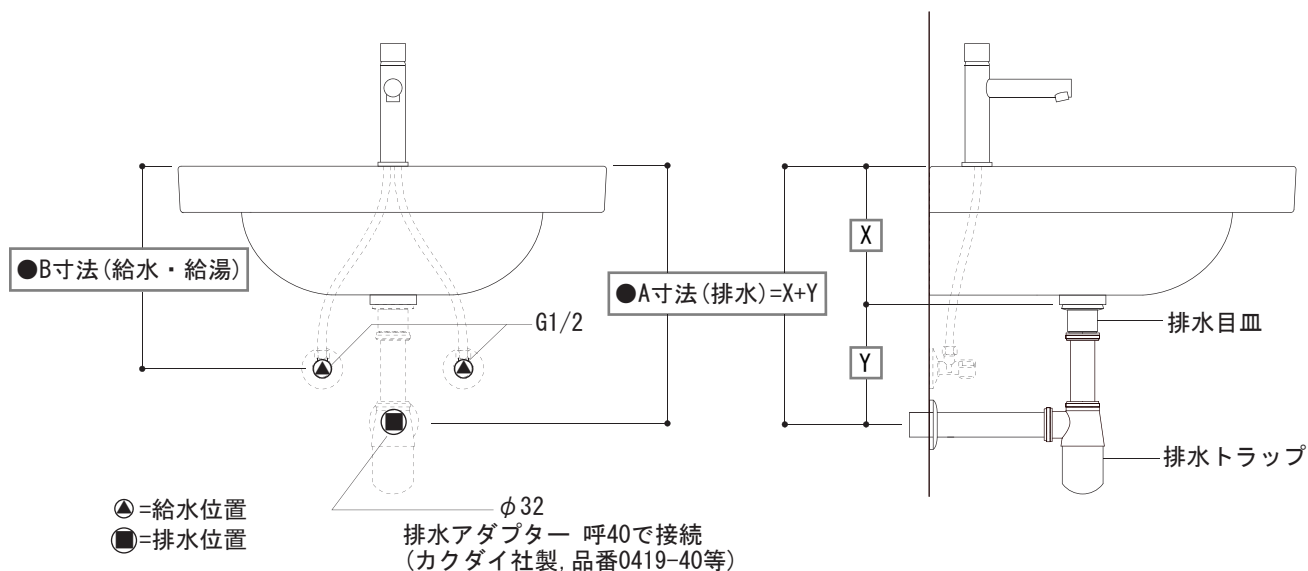

●A寸法 (排水) について

A寸法 (排水位置) は、洗面器の高さ (X) に各排水金具を組み合わせた高さ (Y) を加えた寸法です。

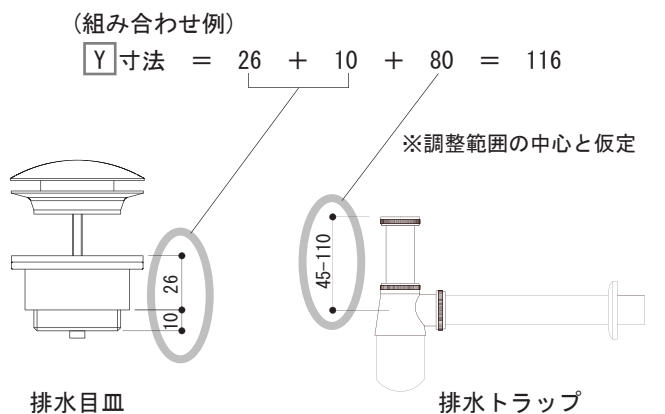

※ボトルトラップには、調整範囲があります。
その範囲内の余裕を持った位置で設定してください。

●B寸法 (給水・給湯) について

水栓金具に付属の給水、給湯用接続ホースが届く範囲内で設定してください。
接続ホースの長さは、各水栓金具の承認図面をご参照ください。

以上を踏まえ、ボトルトラップ、止水栓の各ワン座が干渉しない位置に
意匠的なバランスを考慮し施工してください。