


- ATB73-1902-001 (クローム)
- ATB73-1902-002 (ホワイト)
- ATB73-1902-013 (マットブラック)
- ATB73-1902-024 (マットホワイト)
- ATB73-1902-034 (ブラッシュドローズゴールド)
- ATB73-1902-075 (ブラッシュドブラックメタリック)
- ATB73-1902-077 (ブラッシュドメタリック)
- ATB73-1902-092 (ブラッシュドオールドブラス)

品名 排水目皿 -SILFRA-	品番 ATB73-1902		
仕様	重量	容量	縮尺 1/1
大洋金物株式会社 ティーフォルム事業部 <b>Tform</b>			

# 給排水位置について


当社では、給水及び排水位置を示すセット図面をご用意しておりません。  
排水金具、水栓金具の承認図面を参考に、各位置を設定してください。

## ■各配管位置について

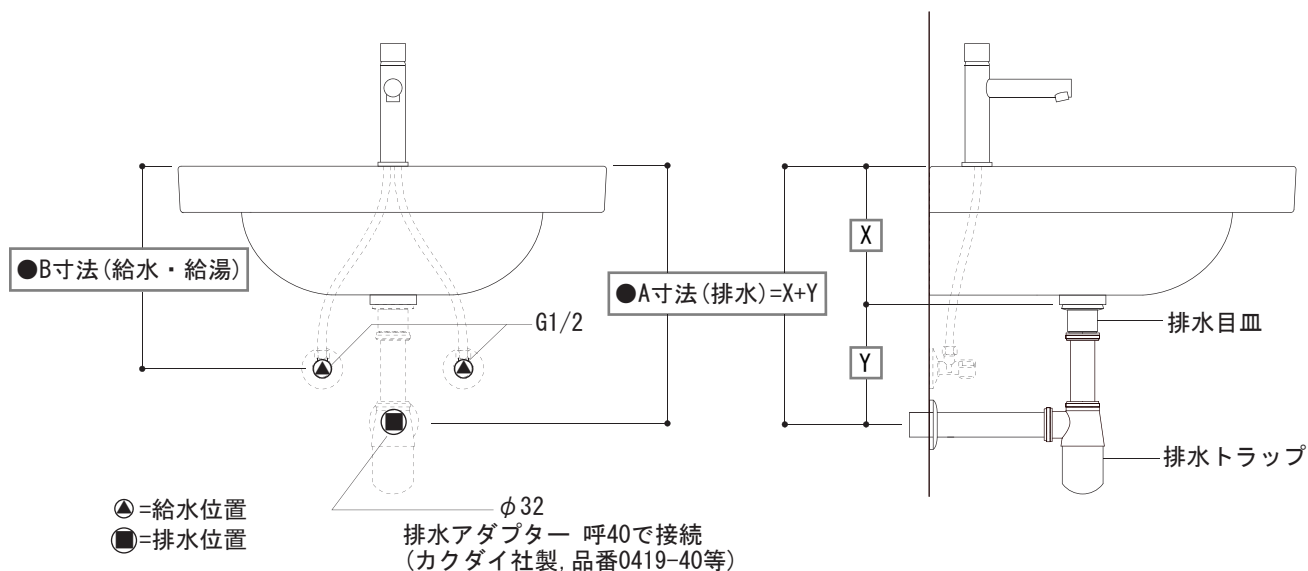

## ●A寸法 (排水) について

A寸法 (排水位置) は、洗面器の高さ (X) に各排水金具を組み合わせた高さ (Y) を加えた寸法です。

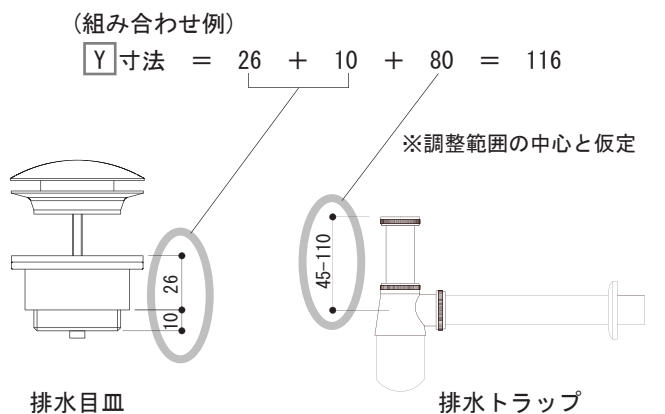

※ボトルトラップには、調整範囲があります。  
その範囲内の余裕を持った位置で設定してください。

## ●B寸法 (給水・給湯) について

水栓金具に付属の給水、給湯用接続ホースが届く範囲内で設定してください。  
接続ホースの長さは、各水栓金具の承認図面をご参照ください。

以上を踏まえ、ボトルトラップ、止水栓の各ワン座が干渉しない位置に  
意匠的なバランスを考慮し施工してください。