

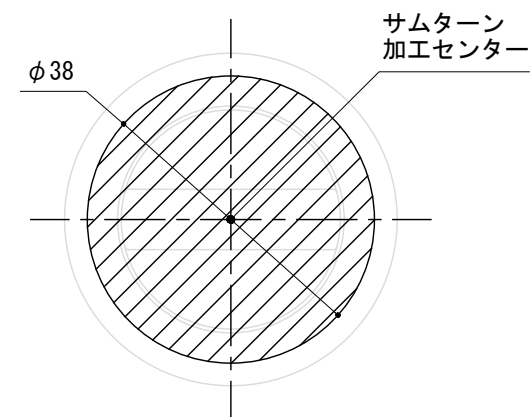
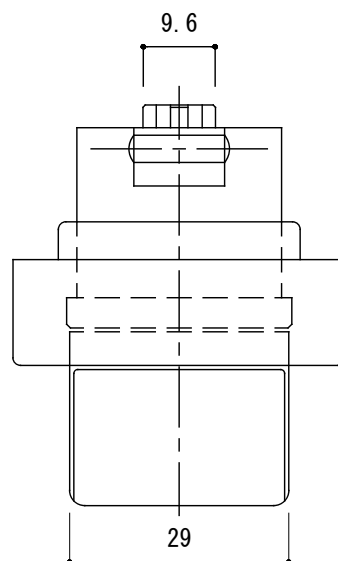


<サムターン概略寸法図>

<切欠図>

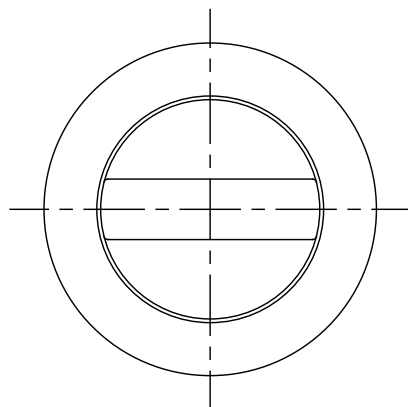

サムターン	扉厚	A
	37-41	14
	42-49	12
	50-57	8

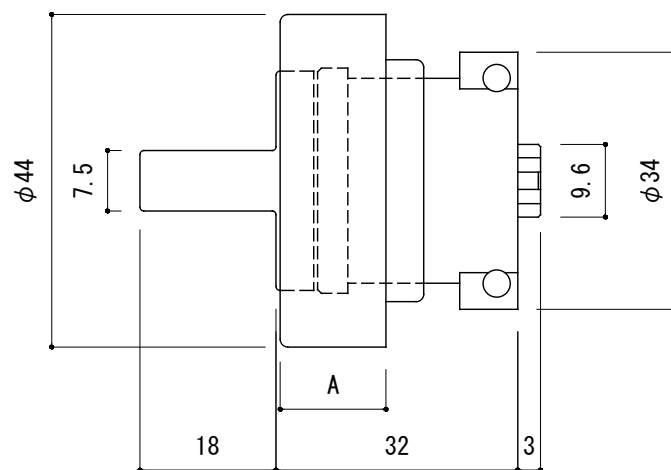

品名 サムターン

品番 TML50-TH

備考

仕上げ シルバー塗装 = SV / 黒塗装 = BK / 白塗装 = WH

縮尺 1/1