

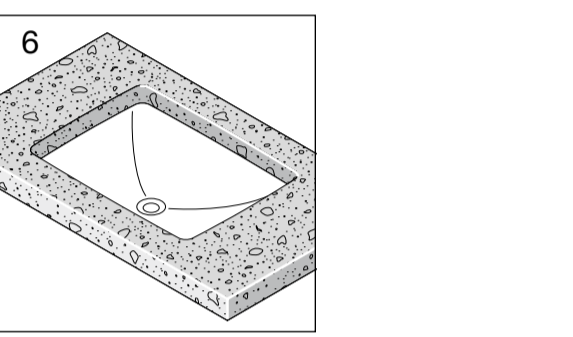


LAUFEN







Laufen Pro

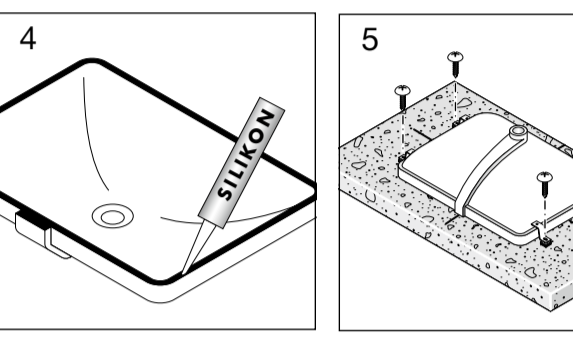

Einbau Stein/Marmor/Glas
Montage pierre naturelle/marbre/verre
Montaggio su piani in pietra/marmo/vetro
Stone/marble/glass inset

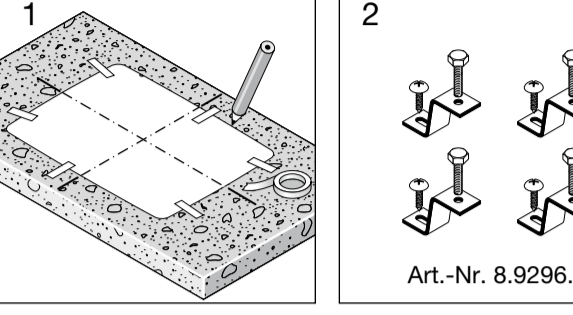

Einbau Holz
Montage bois
Montaggio su piano in legno
Wooden inset

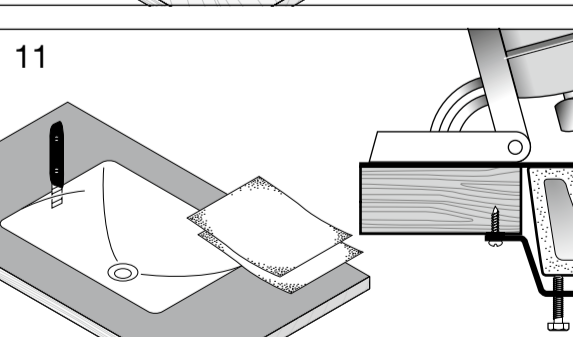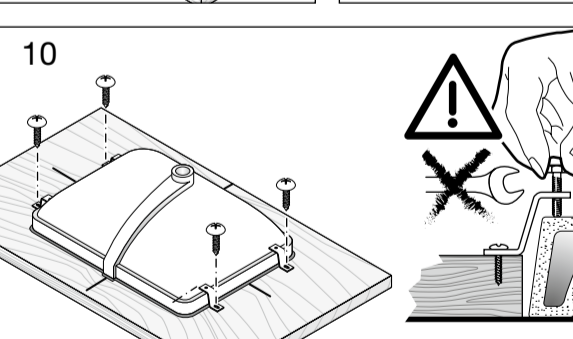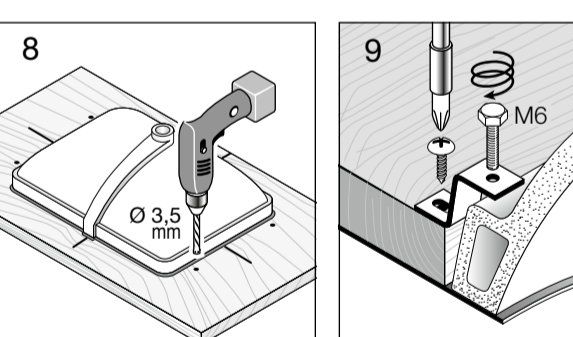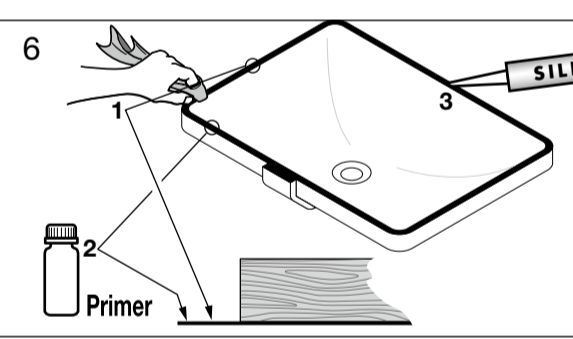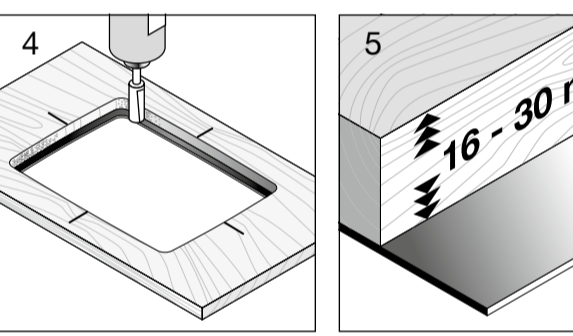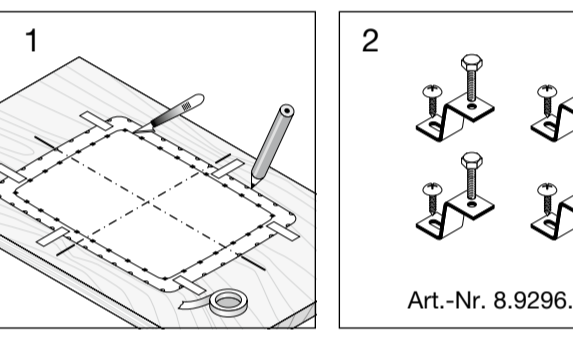

LAUFEN

Laufen Bathrooms AG
Wahlenstrasse 46
CH-4242 Laufen, Switzerland
www.laufen.com



DE/FR/IT/EN/ES/NL/CS/LT/PL/HU/RU/BG

8.1196.9/5
Einbau-Waschtisch
Basin à insérer
Lavabo da incasso soprapiano
Drop-in basin
Lavabo empotrable
Inbouw wastafel
Vestavěný umývací stůl
Įmontuojamas praustuvas
Umywalka do zabudowy
Beépített mosdóasztal
Встроенный умывальник
Плот за имене за вграждане

8.9790.5
Schablone
Gabarit
Sagoma
Plantilla
Sjabloon
Šablona
Šablona
Szablon
Sablon
Лекало
Шаблон










Instalación, piedra/mármol/vidrio
Inbouw steen/marmer/glas
Osazeni z kamene/mramoru/sklo
Įmontavimas iš akmens/marmuro/stiklas

Montaż – kamień/marmur/szko
Beépítés, kő/márvány/üveg
Установка камня/мрамора/стекло
Монтаж на камък/мрамор/стъкло

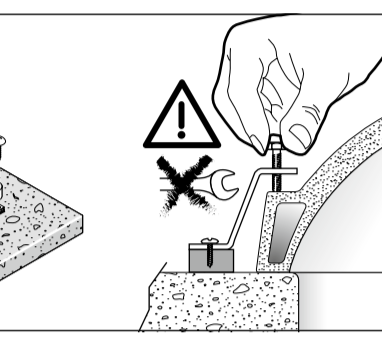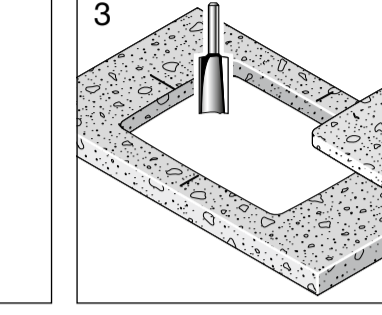

Instalación, madera
Inbouw hout
Osazeni ze dřeva
Įmontavimas iš medienos

Montaż – drewno
Beépítés, fa
Установка дерева
Монтаж на дърво

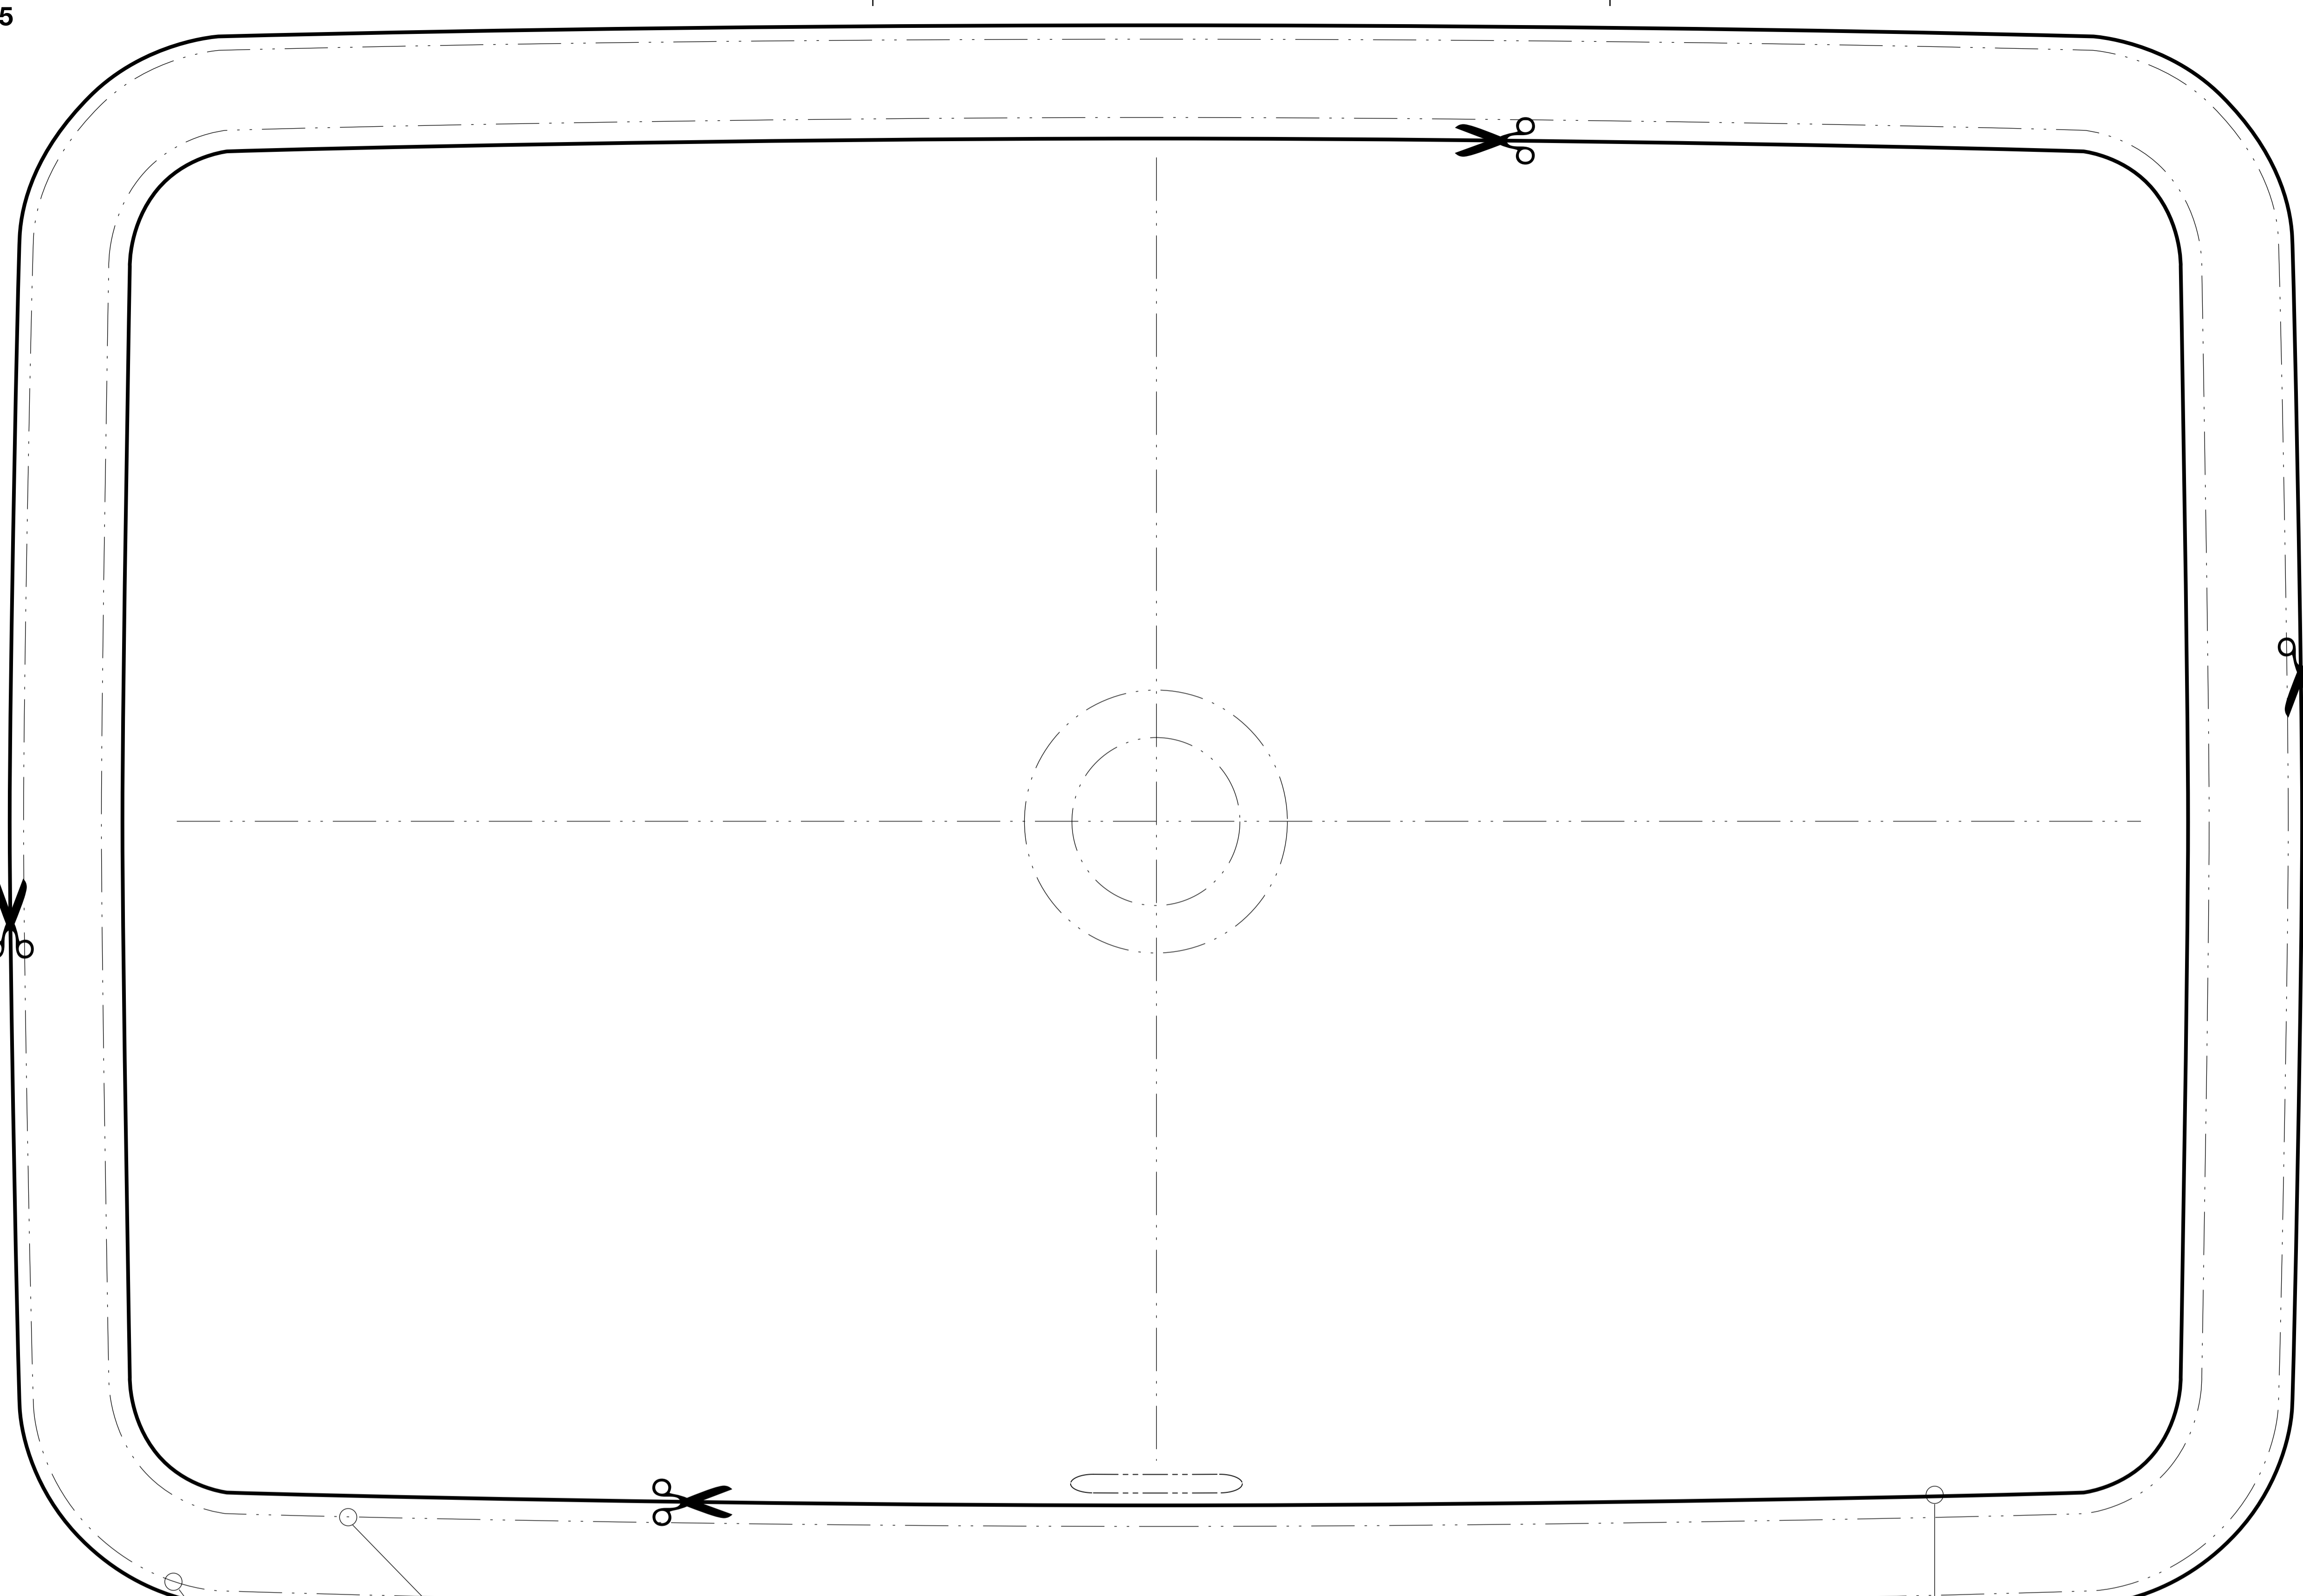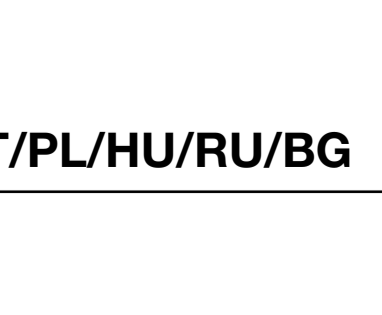 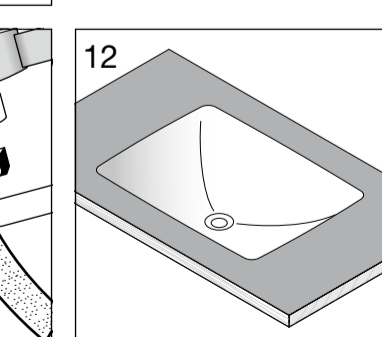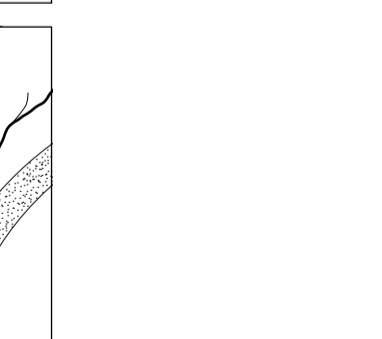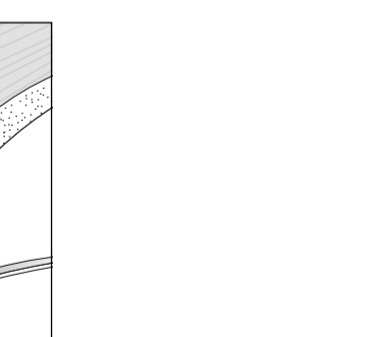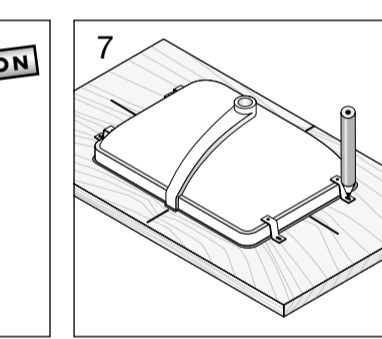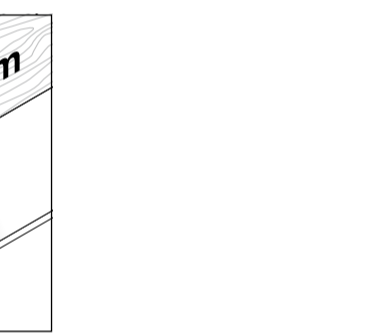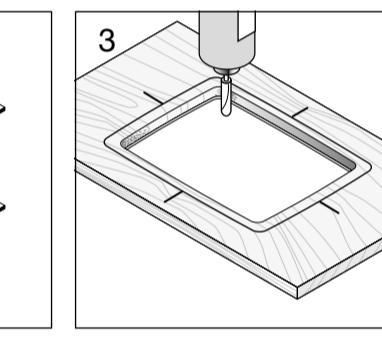

Aussenkontur Keramik
Contour externe céramique
Profilo esterno ceramica
Outer Contour Ceramic
Contorno exterior cerámica
Buitenste omtrek keramiek
Tvarovaná keramika
Kontúra keramika
Kształt ceramik
A kerámia külső kontúrja
Формы керамики
Керамична форма


Innenkontur Keramik
Contour intérieur céramique
Profilo interno ceramica
Internal ceramic contour
Contorno interior, cerámica
Inwendig profiel keramiek
Vnitřní kontura z keramiky
Vidaus kontūras iš keramikos
Kontur wewnętrzny – ceramika
Belső kontúr, kerámia
Вырез керамики
Вътрешен контур на керамиката

vorne předek
devant priekis
fronte przód
front front
delante elől
передняя часть
предна част

Ausschnitt Holz-Trägerplatte
Découpe du plateau porteur en bois
Taglio del piano portante in legno
Wooden bearer-plate cut-out
Corte placa soporte de madera
Uitsparing houten onderlegplaat
Výřez dřevěné nosné desky
Išpjautinė medinė montavimo plokštė
Wycięcie w płycie nośnej z drewna
Kivágás, fa tartólemez
Вырез деревянной несущей плиты
Изрязване на дървен носещ плот

Ausschnitt Marmor
Découpe marbre
Taglio per piano in marmo
Marble cutout
Corte, mármol
Uitsparing marmer
Výřez mramoru
Marmuro išpjova
Wycinek – marmur
Kivágás, márvány
Вырез мрамора
Изрязване на мрамор

05/04/12 8.9790.5.000.000.1 KRA

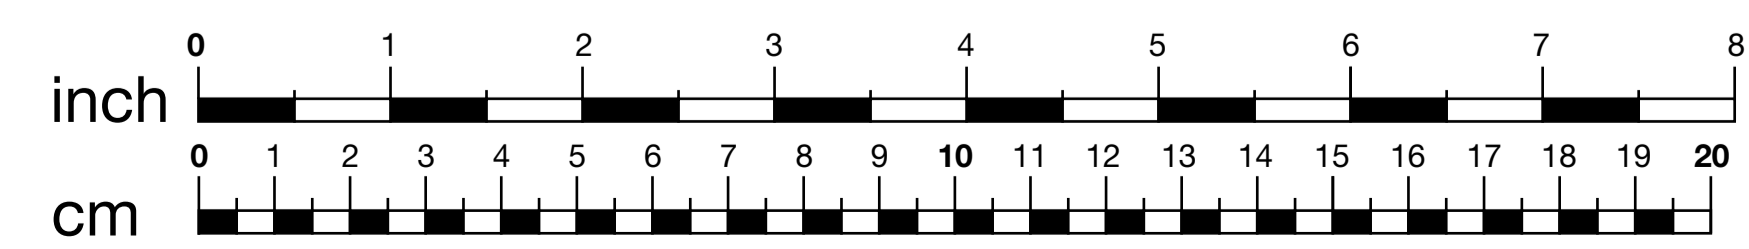

M 1:1